


ÚZEMNÍ PLÁN CERHENICE

VÝKRES ŠIRŠÍCH VZTAHŮ



NÁVRH PRO SPOLEČNÉ JEDNÁNÍ

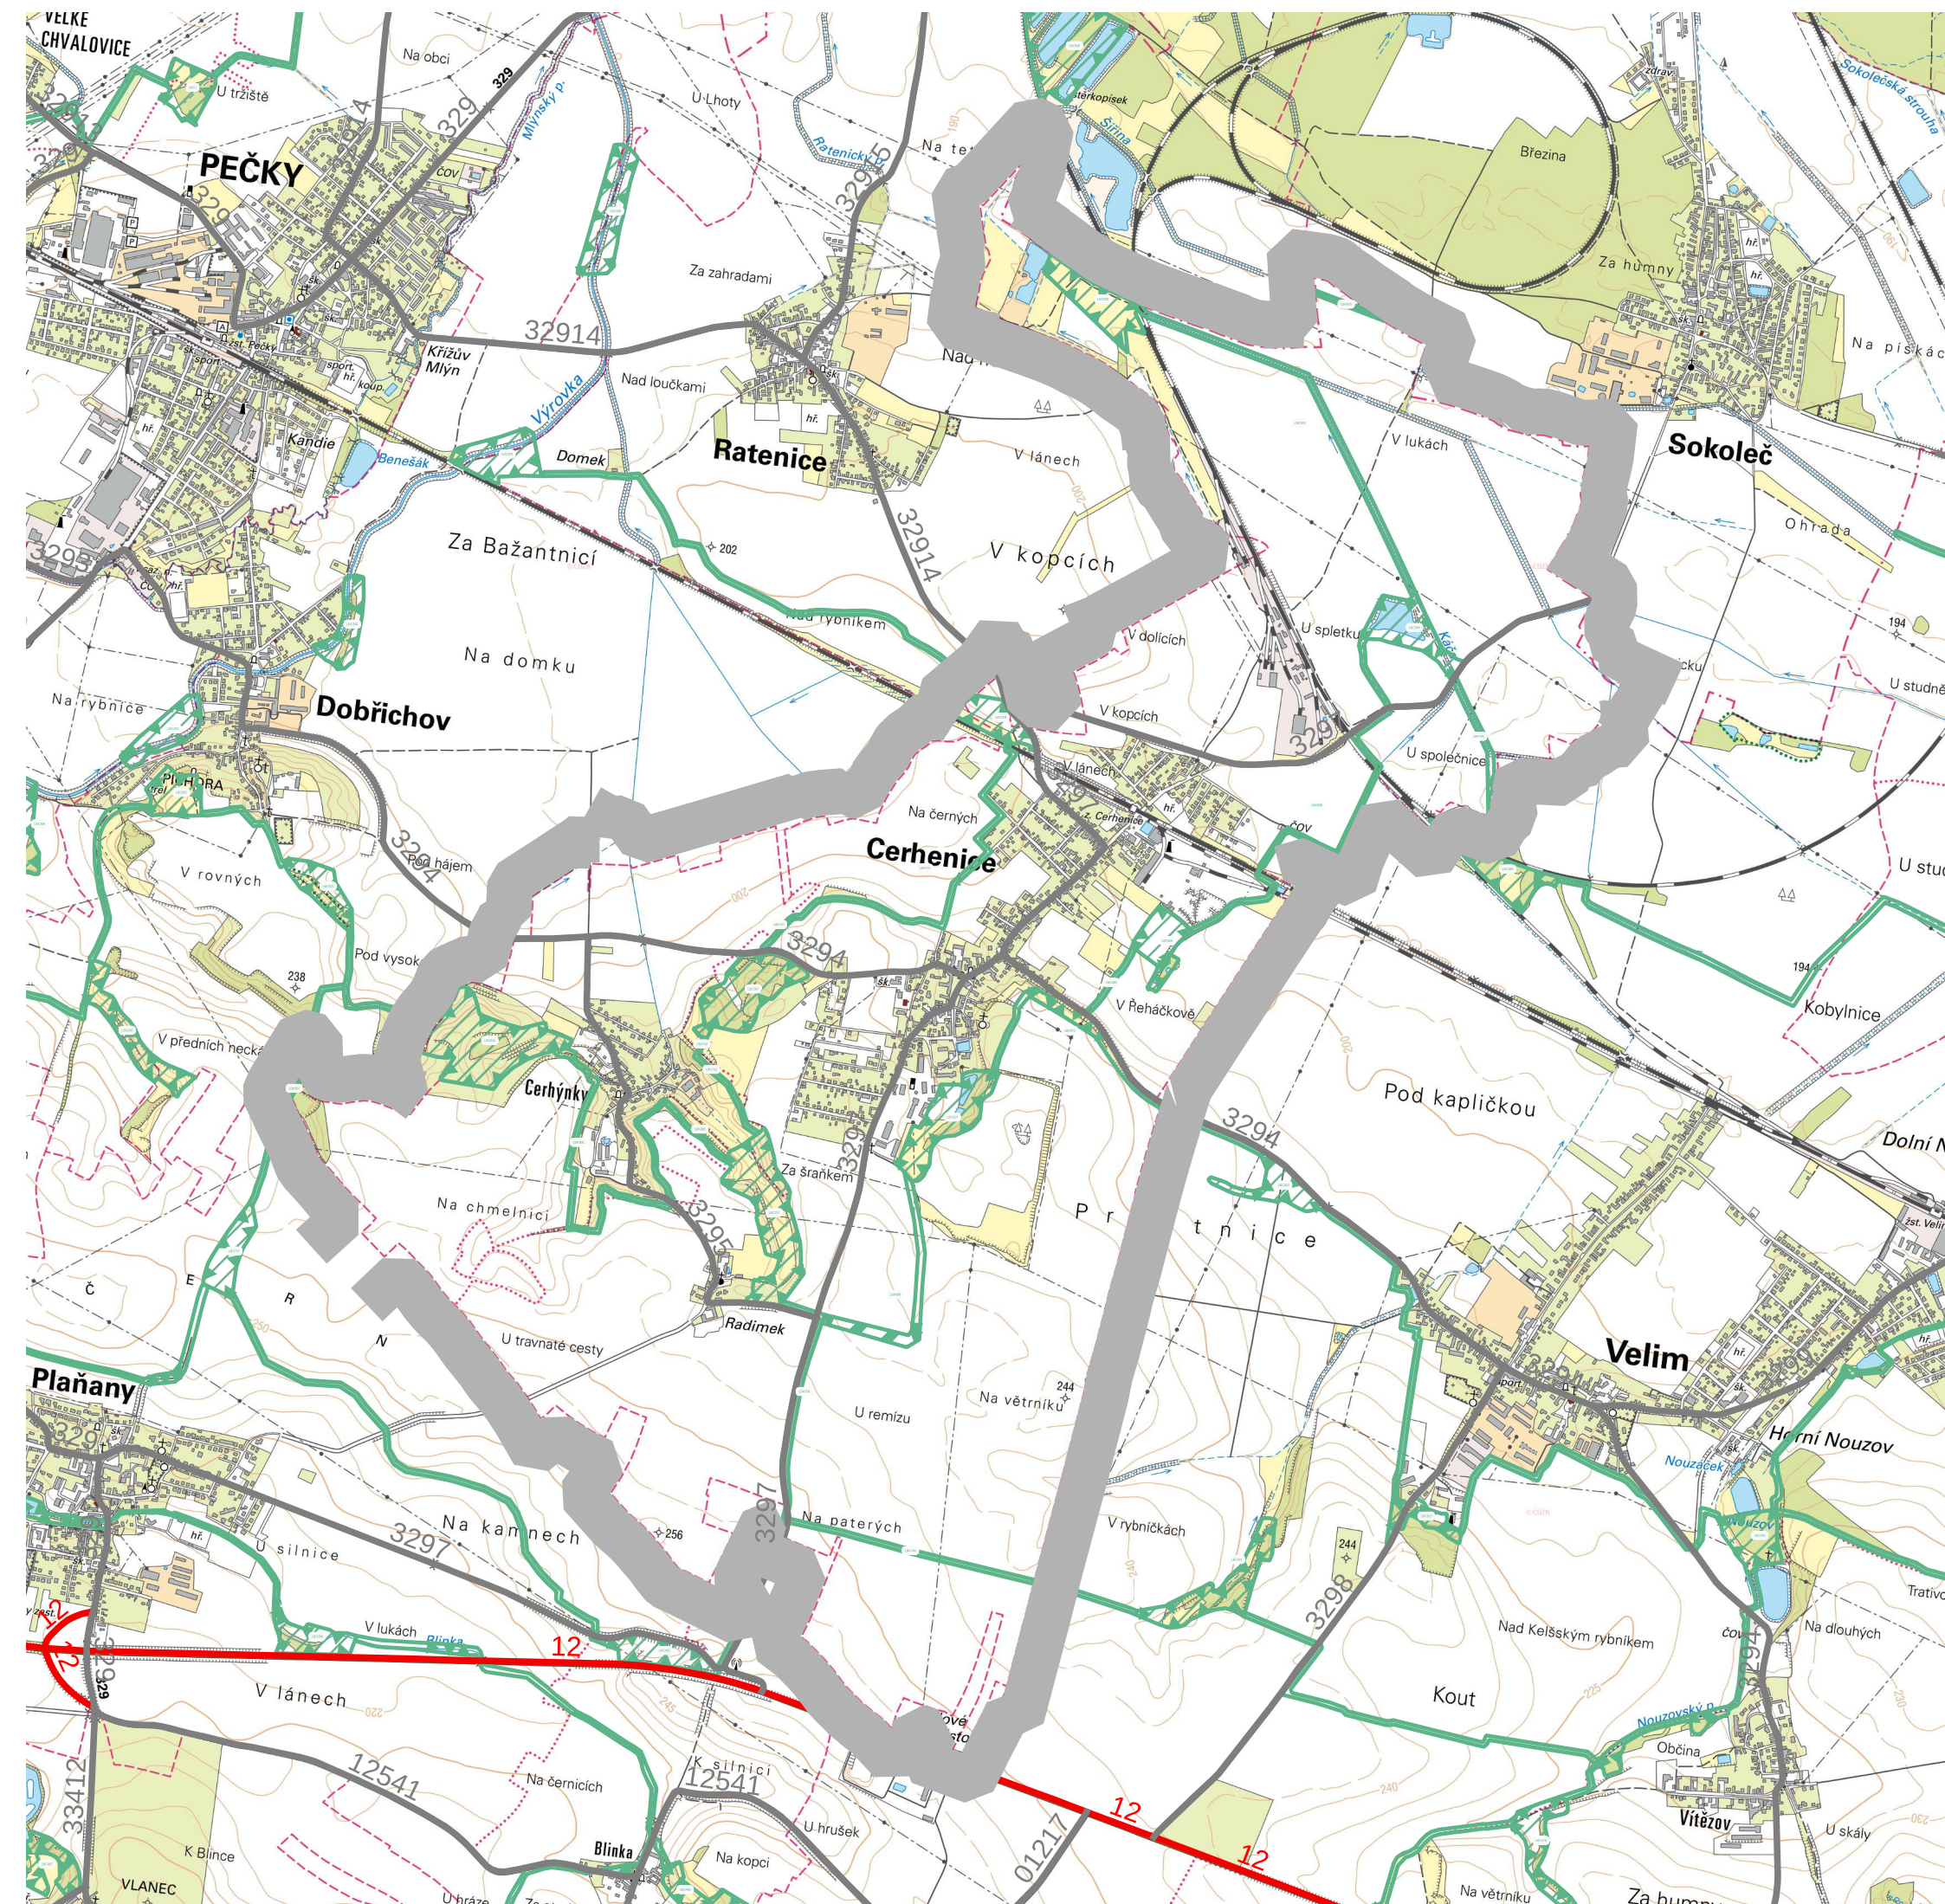

LEGENDA

- HRANICE ŘEŠENÉHO ÚZEMÍ
- LOKÁLNÍ BIOCENTRA
- LOKÁLNÍ BOKORIDORY
- SILNICE I. TŘÍDY / ČÍSLO SILNICE
- SILNICE II. A III. TŘÍDY / ČÍSLO SILNICE

ZPRACOVATEL

NÁZEV DOKUMENTACE
NÁZEV VÝKRESU
FÁZE
ODPOVĚDNÝ PROJEKTANT
MĚŘÍTKO
FORMÁT
DATUM

REZNÍK
URBANISTICKÝ ATELIÉR

ÚZEMNÍ PLÁN CERHENICE
VÝKRES ŠIRŠÍCH VZTAHŮ
NÁVRH PRO SPOLEČNÉ JEDNÁNÍ
ING. VLADIVOJ ŘEZNÍK
1 : 25 000
A3
17.10.2023